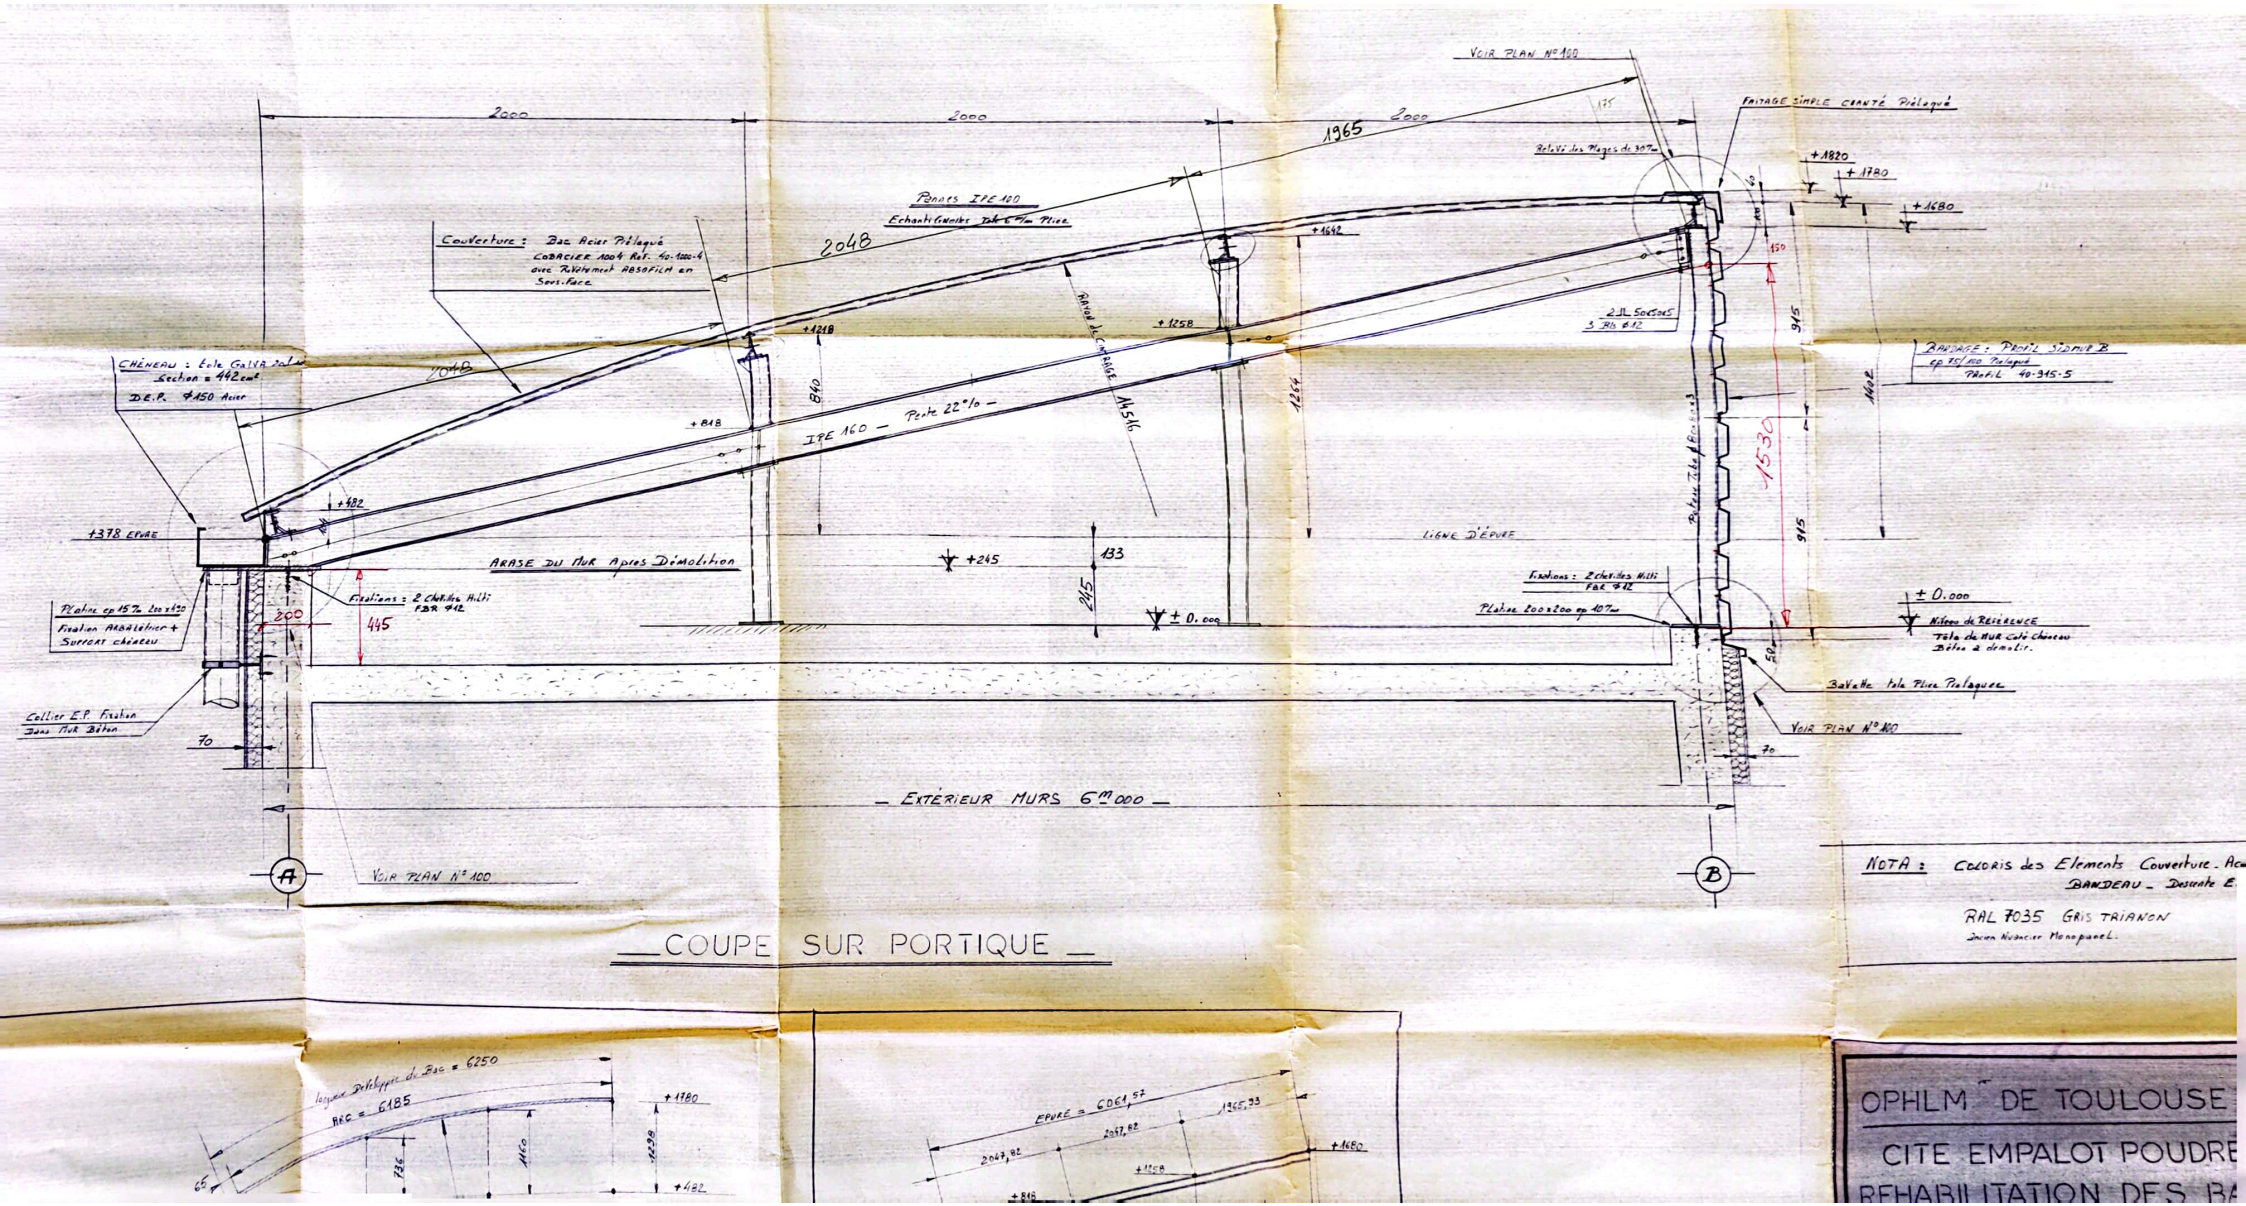

COUPE SUR PORTIQUE

NOTA : Coloris des Eléments Couverture - Ac... BARDEAU - Dessente E...

RAL 7035 GRIS TRIANON
Jaune Nuancier Monopanel

OPHLM DE TOULOUSE
CITE EMPALOT POUDRE
REHABILITATION DES BA...

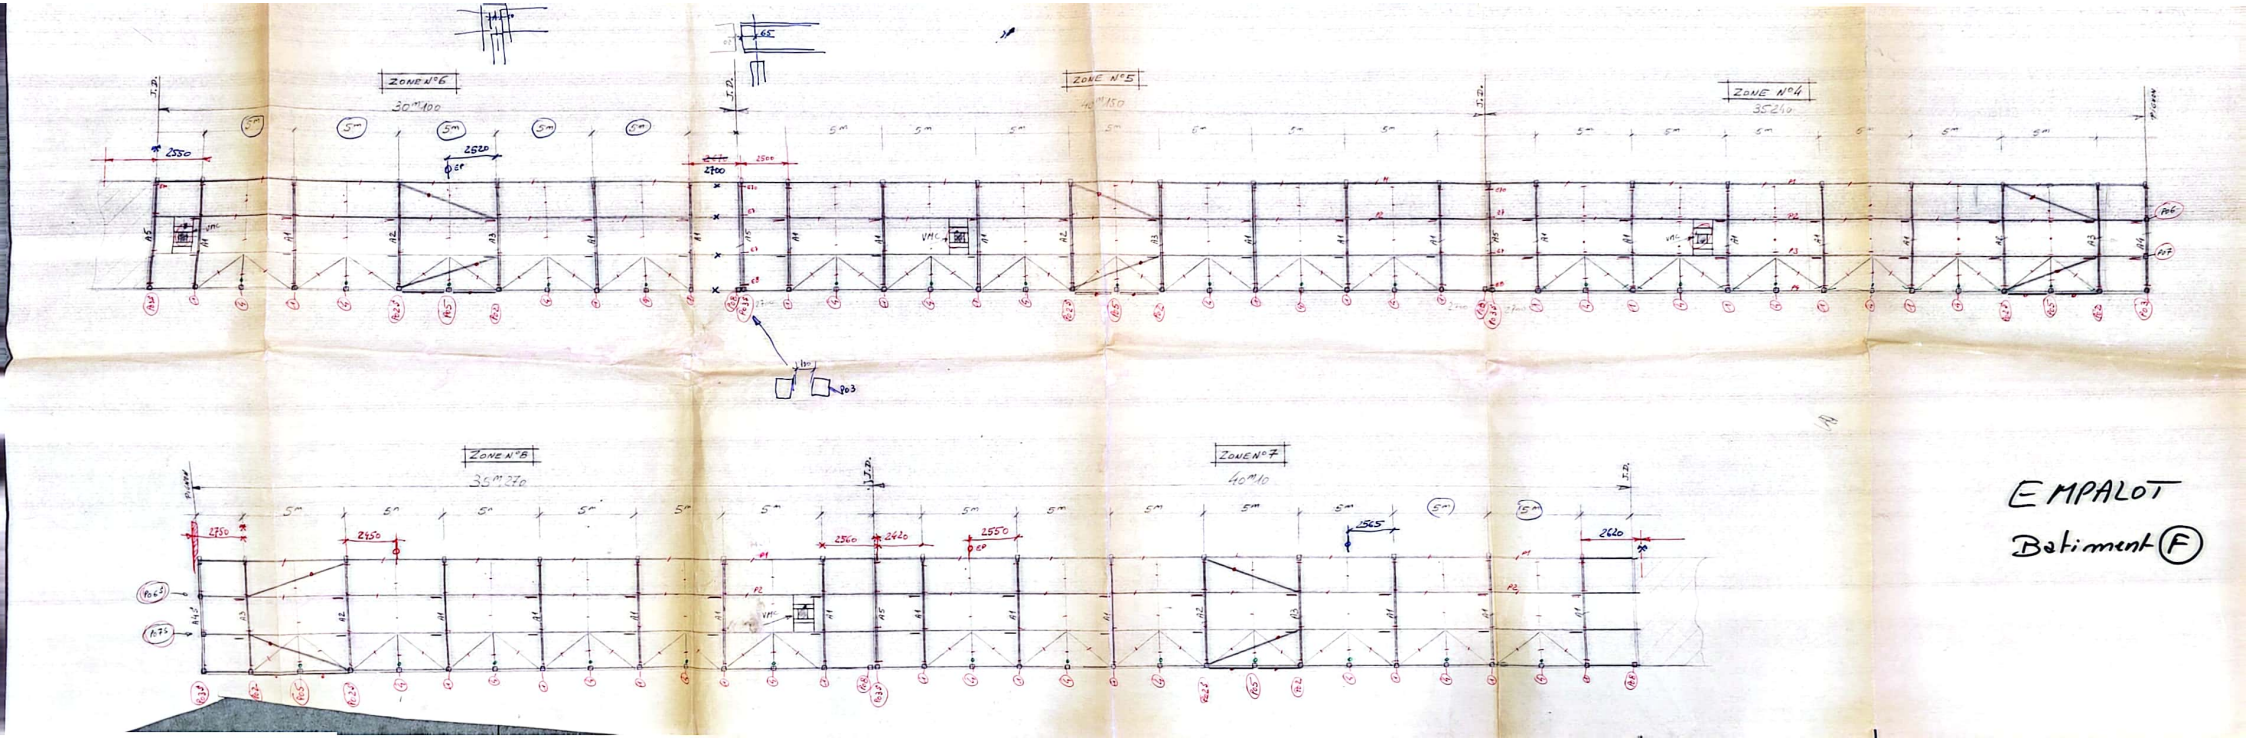
ZONE N°6
30m100
ZONE N°5
40m150
ZONE N°4
35240
ZONE N°8
36m220
ZONE N°7
40m10
EMPALOT
Batiment (F)