
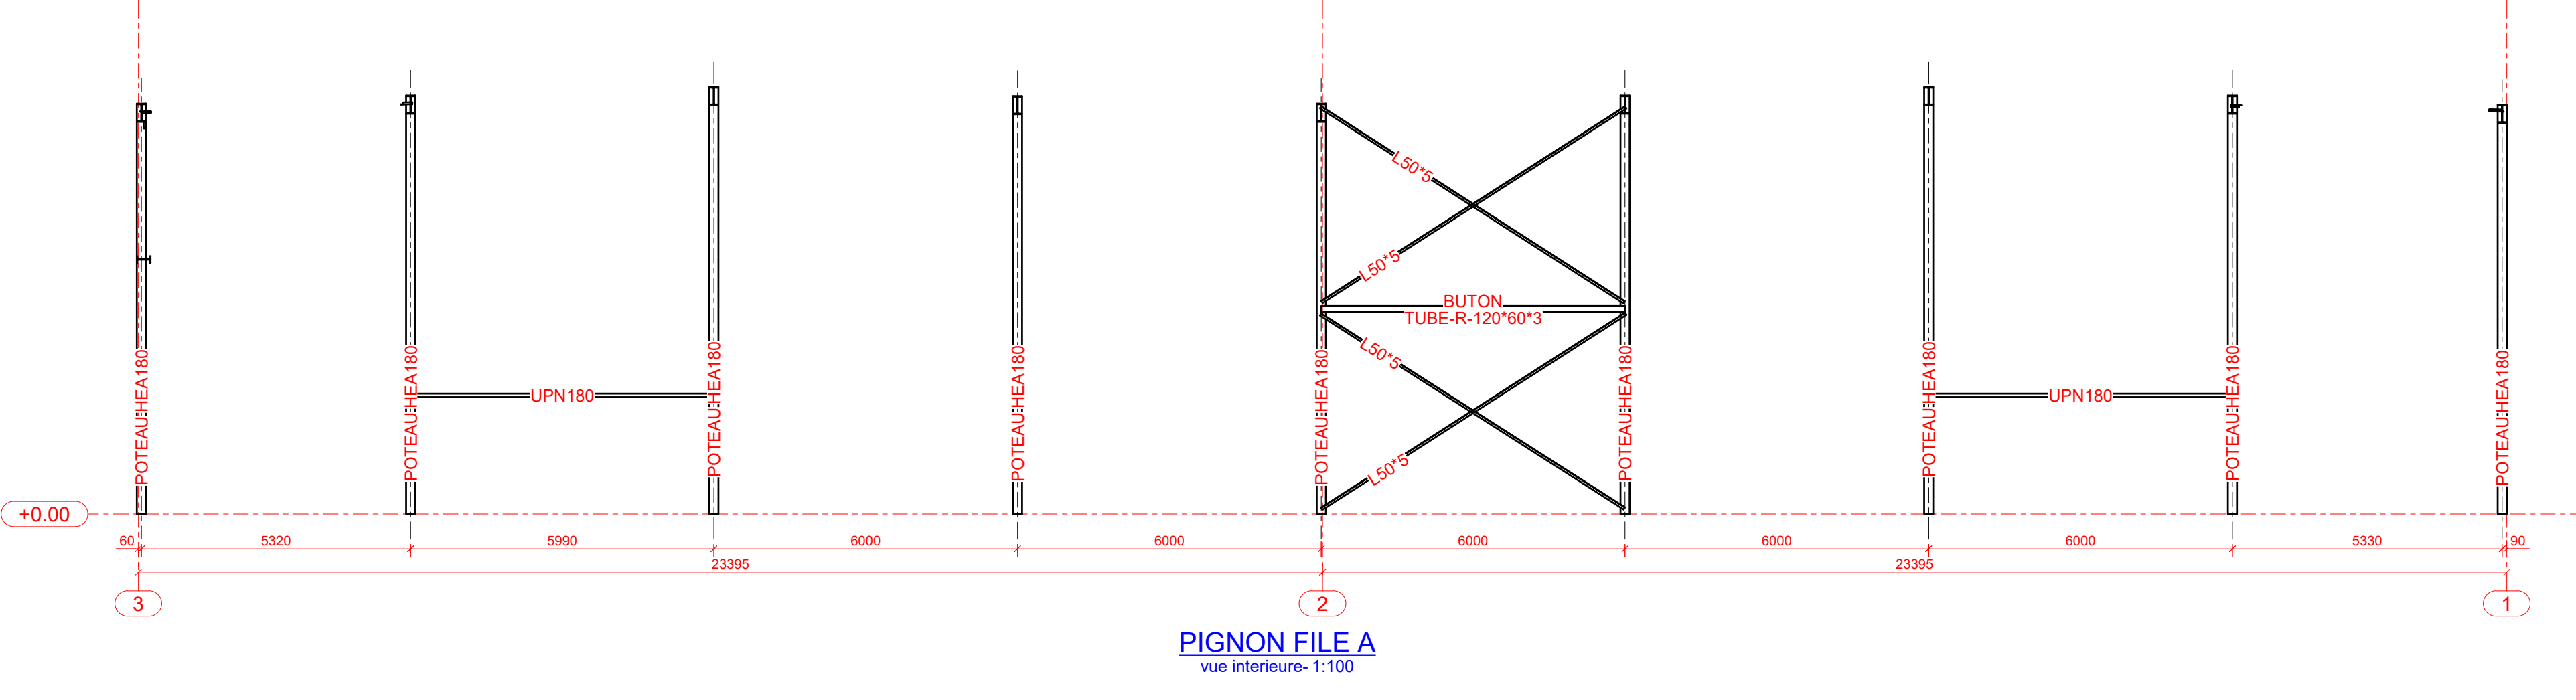
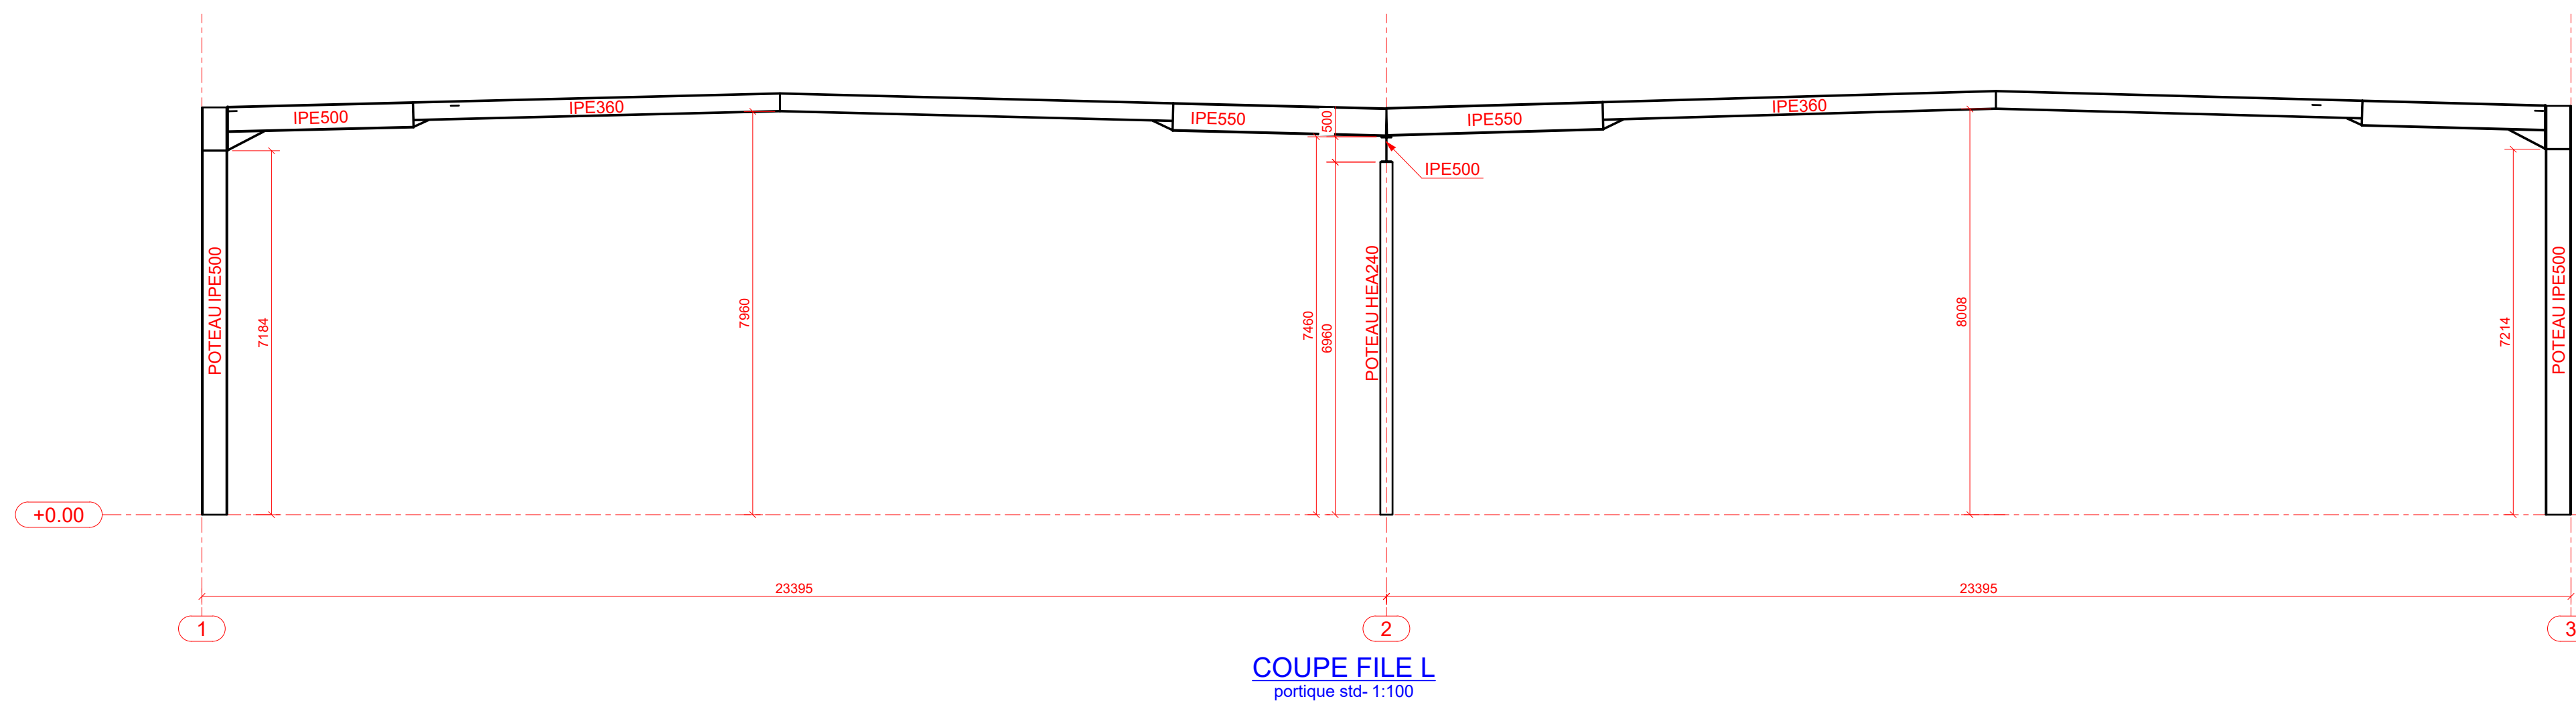
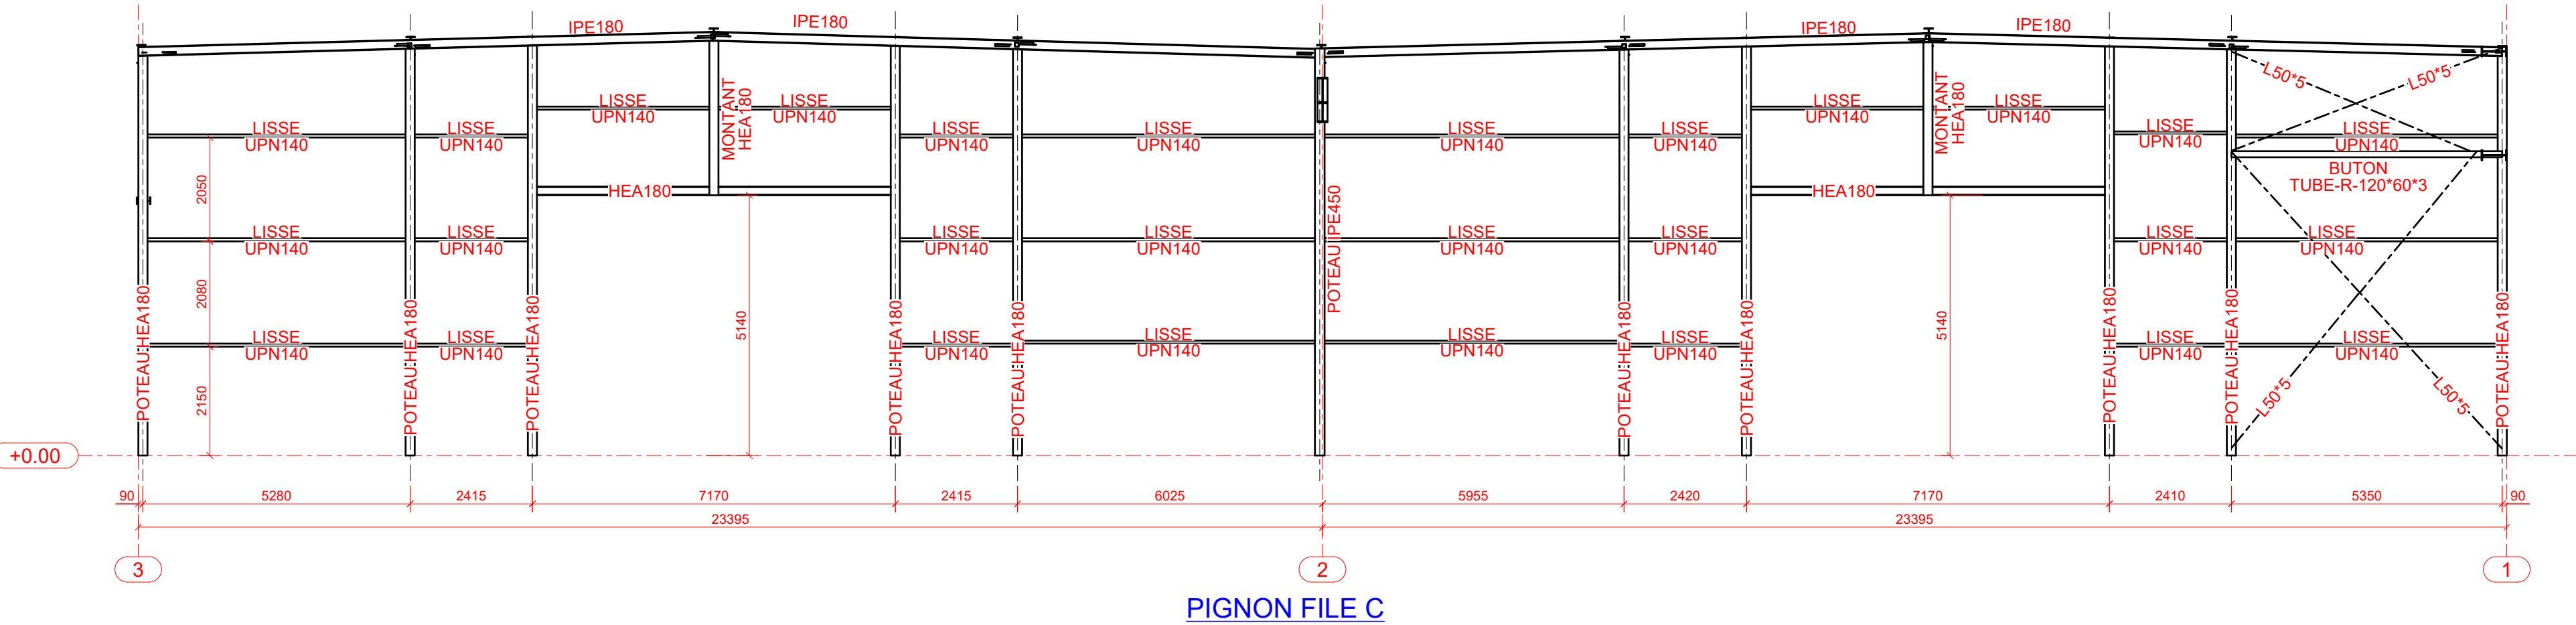
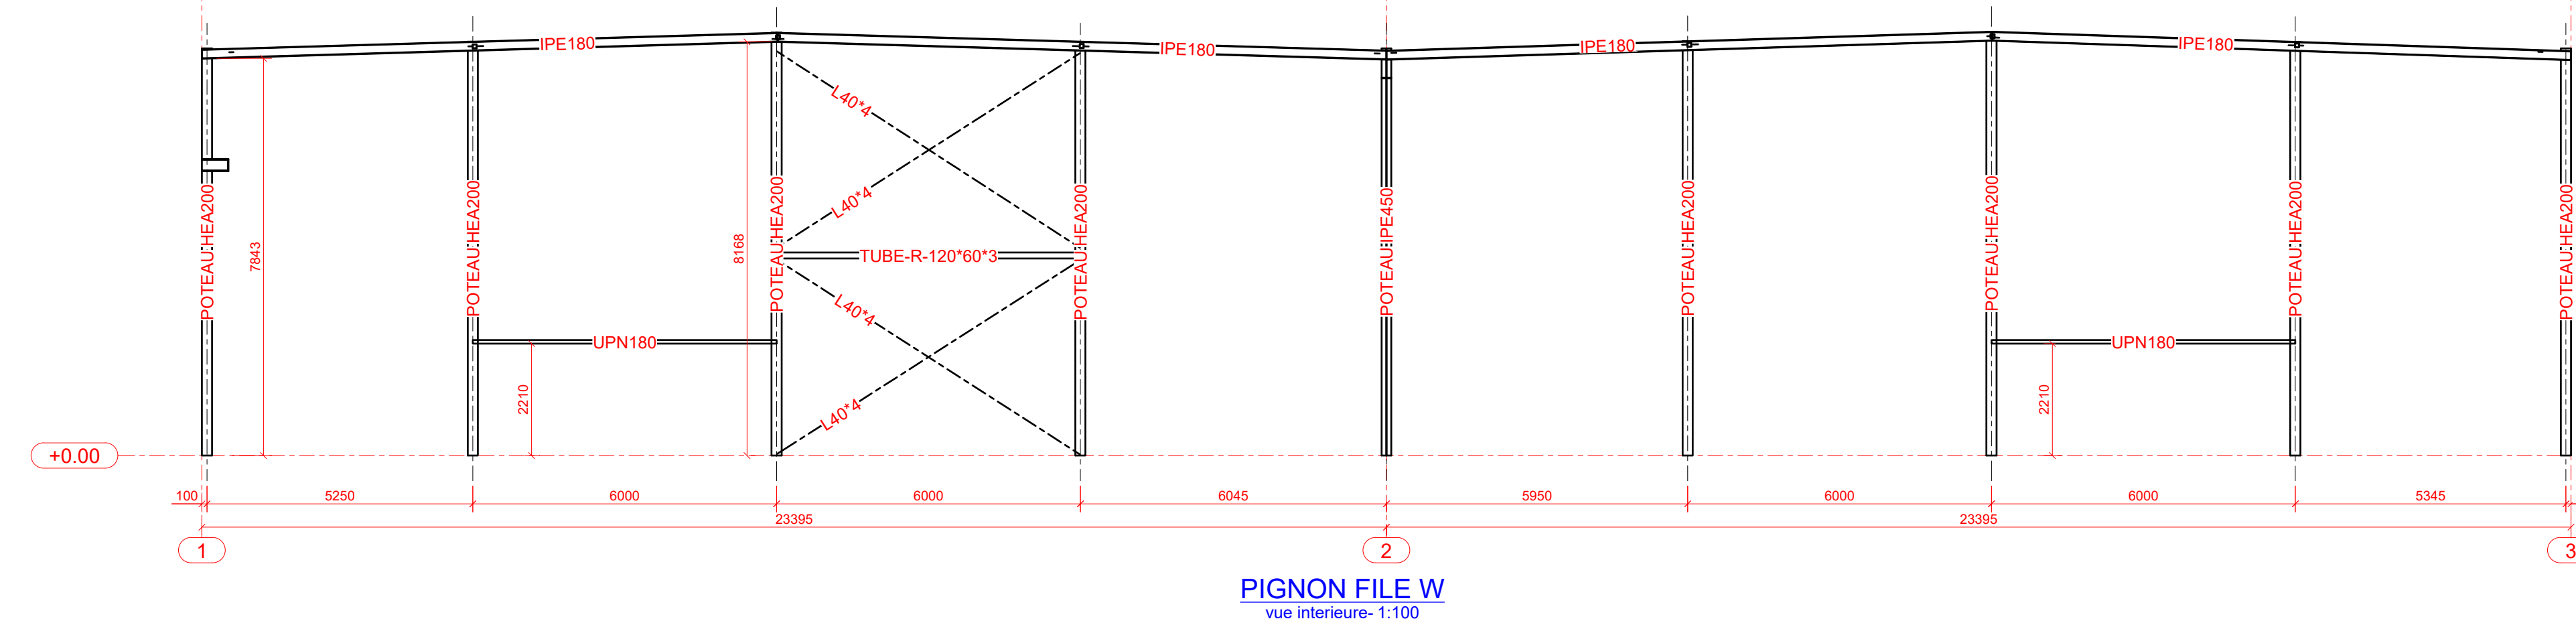
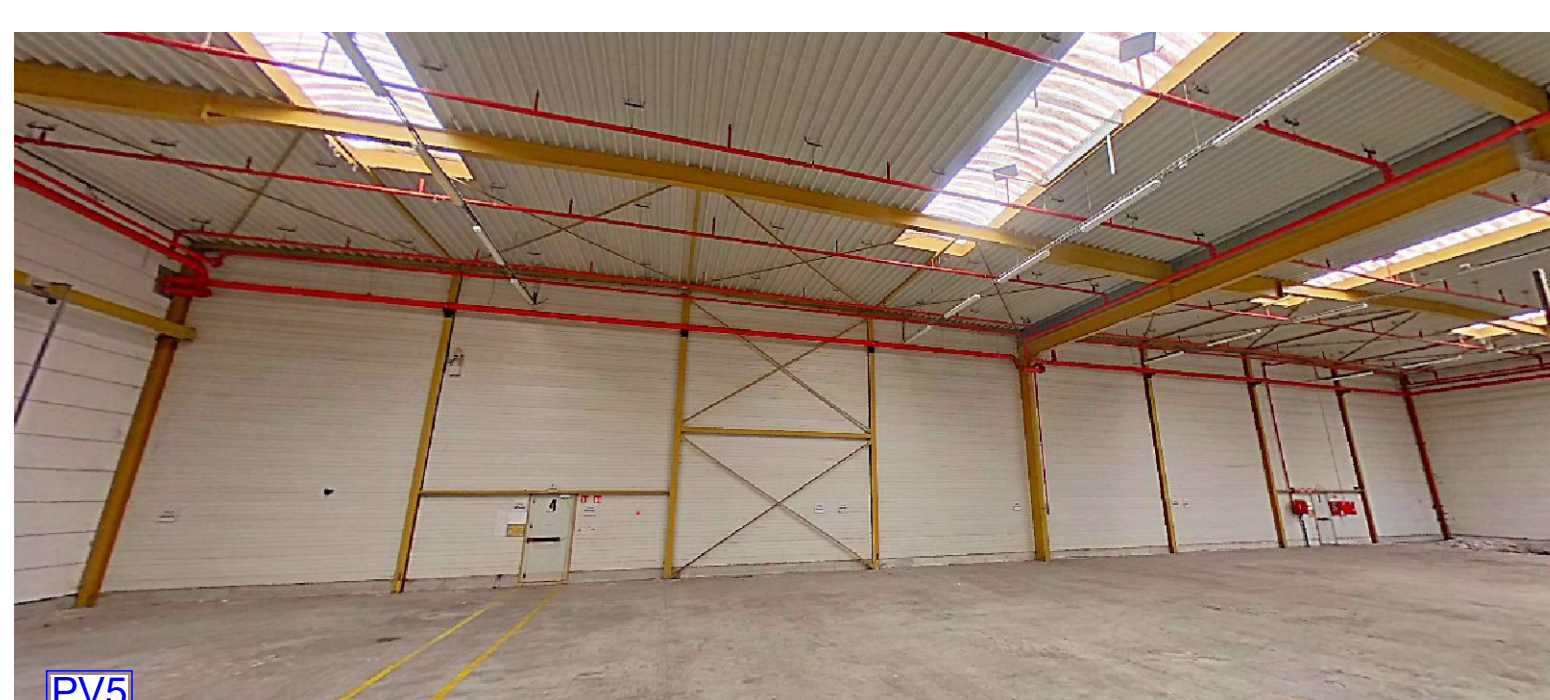
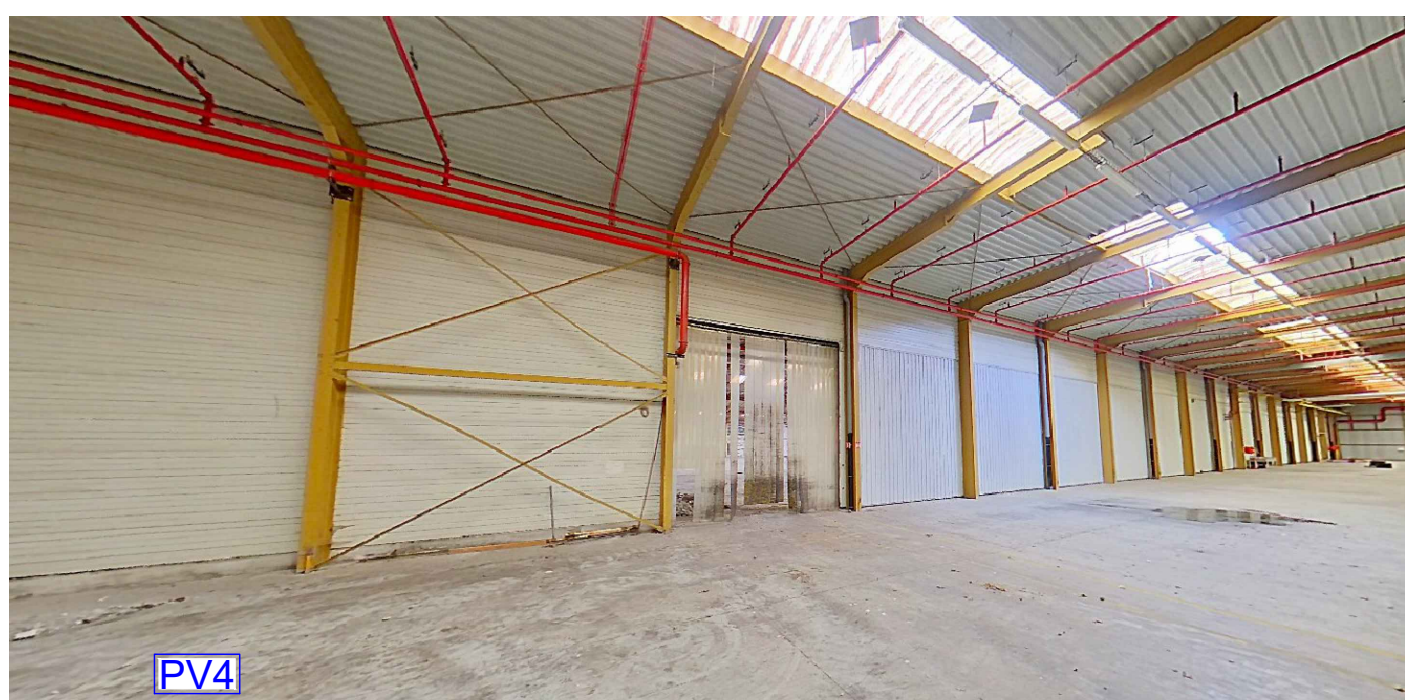
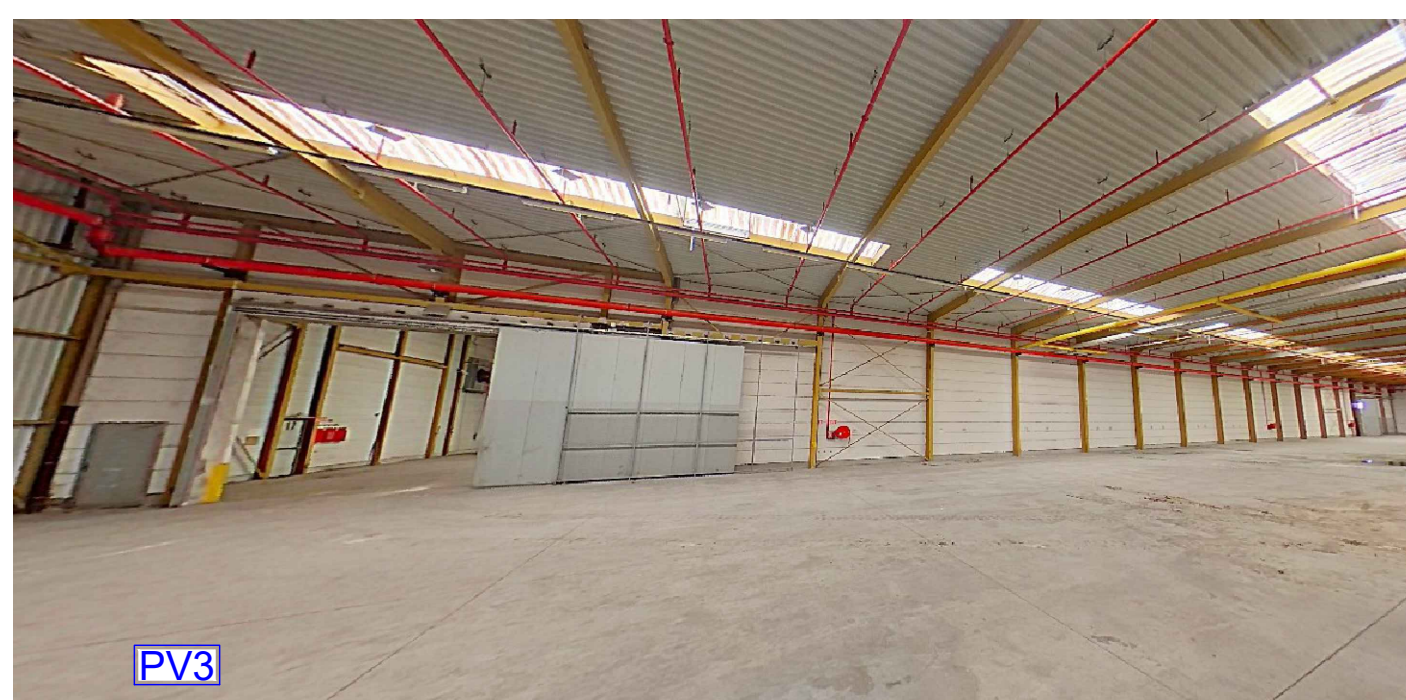
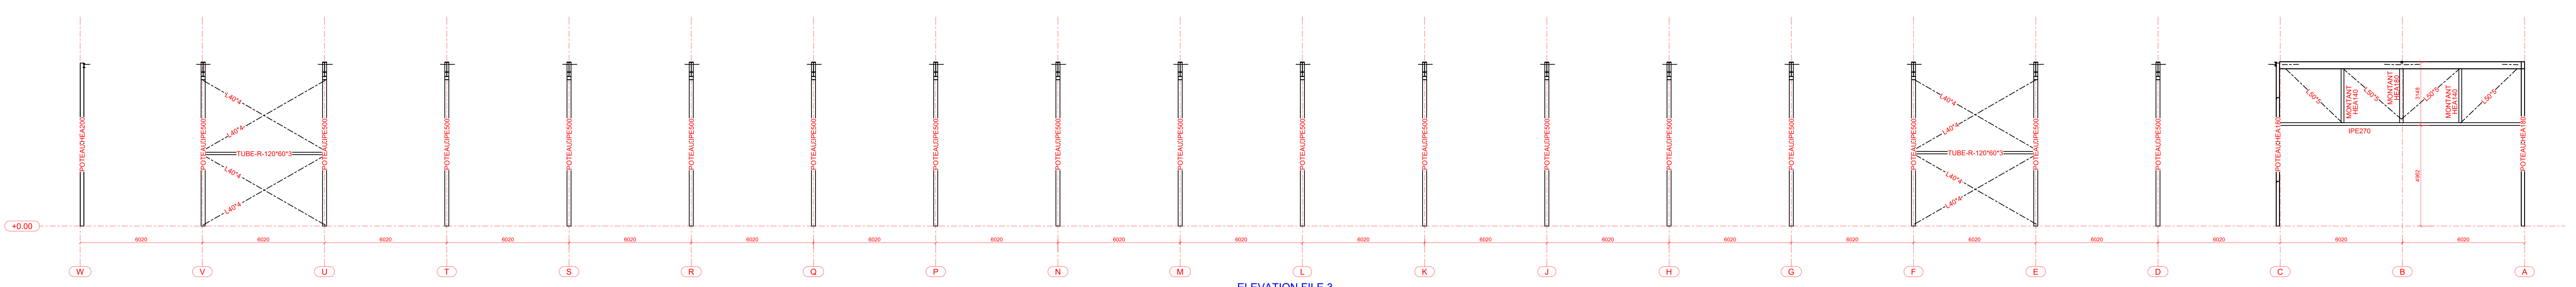
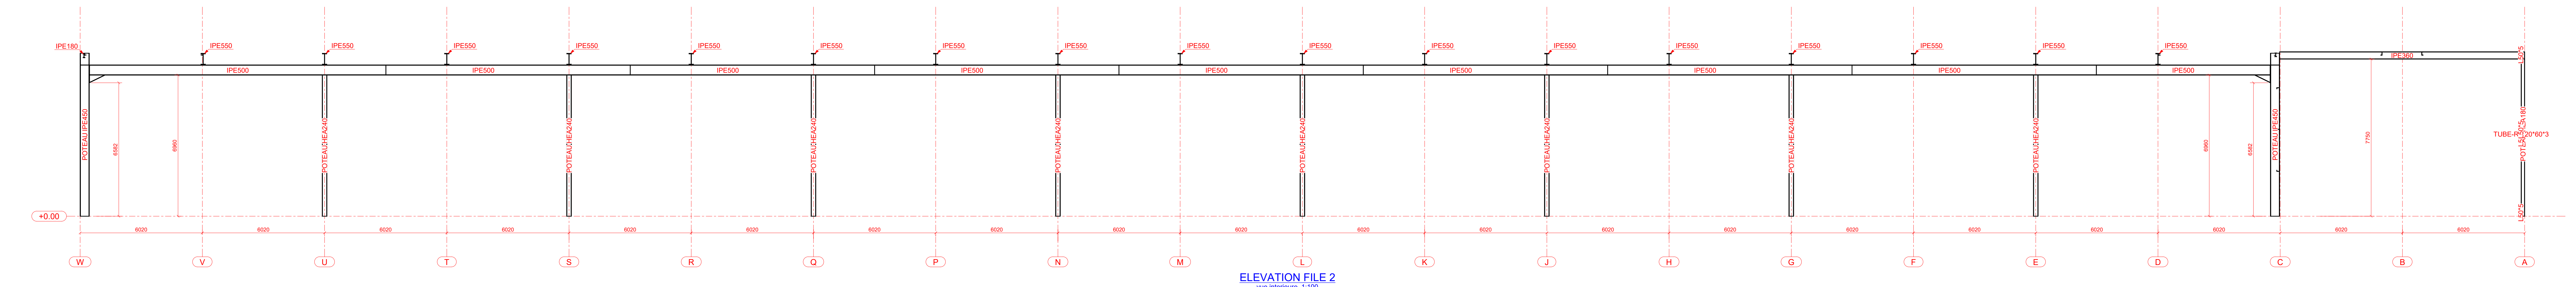
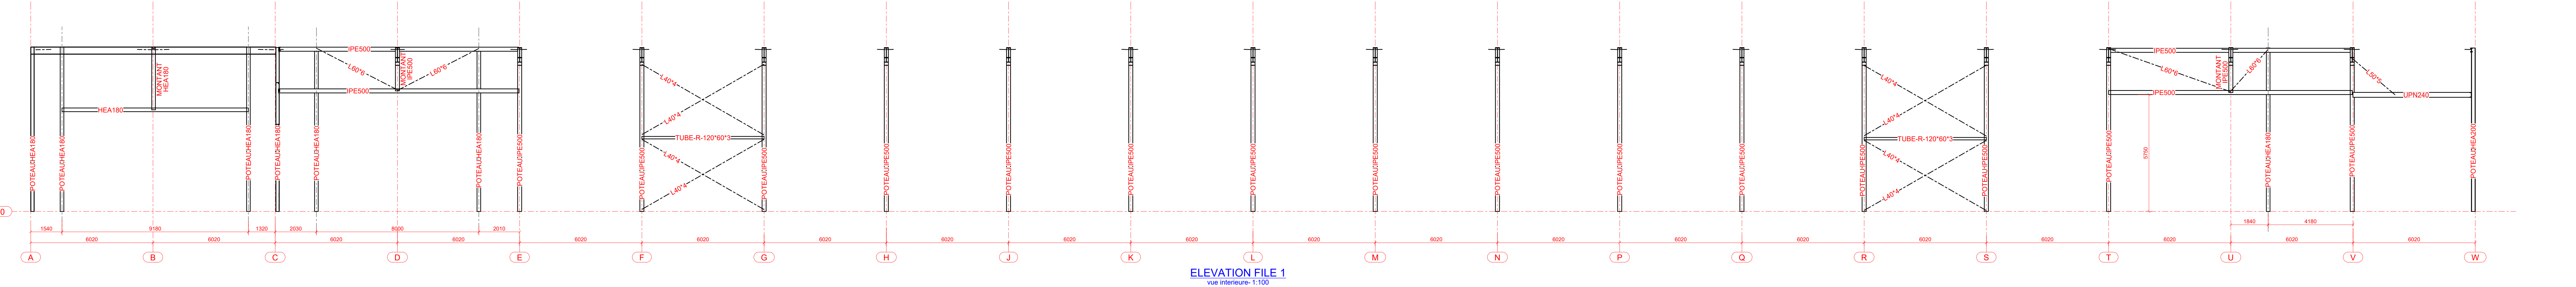
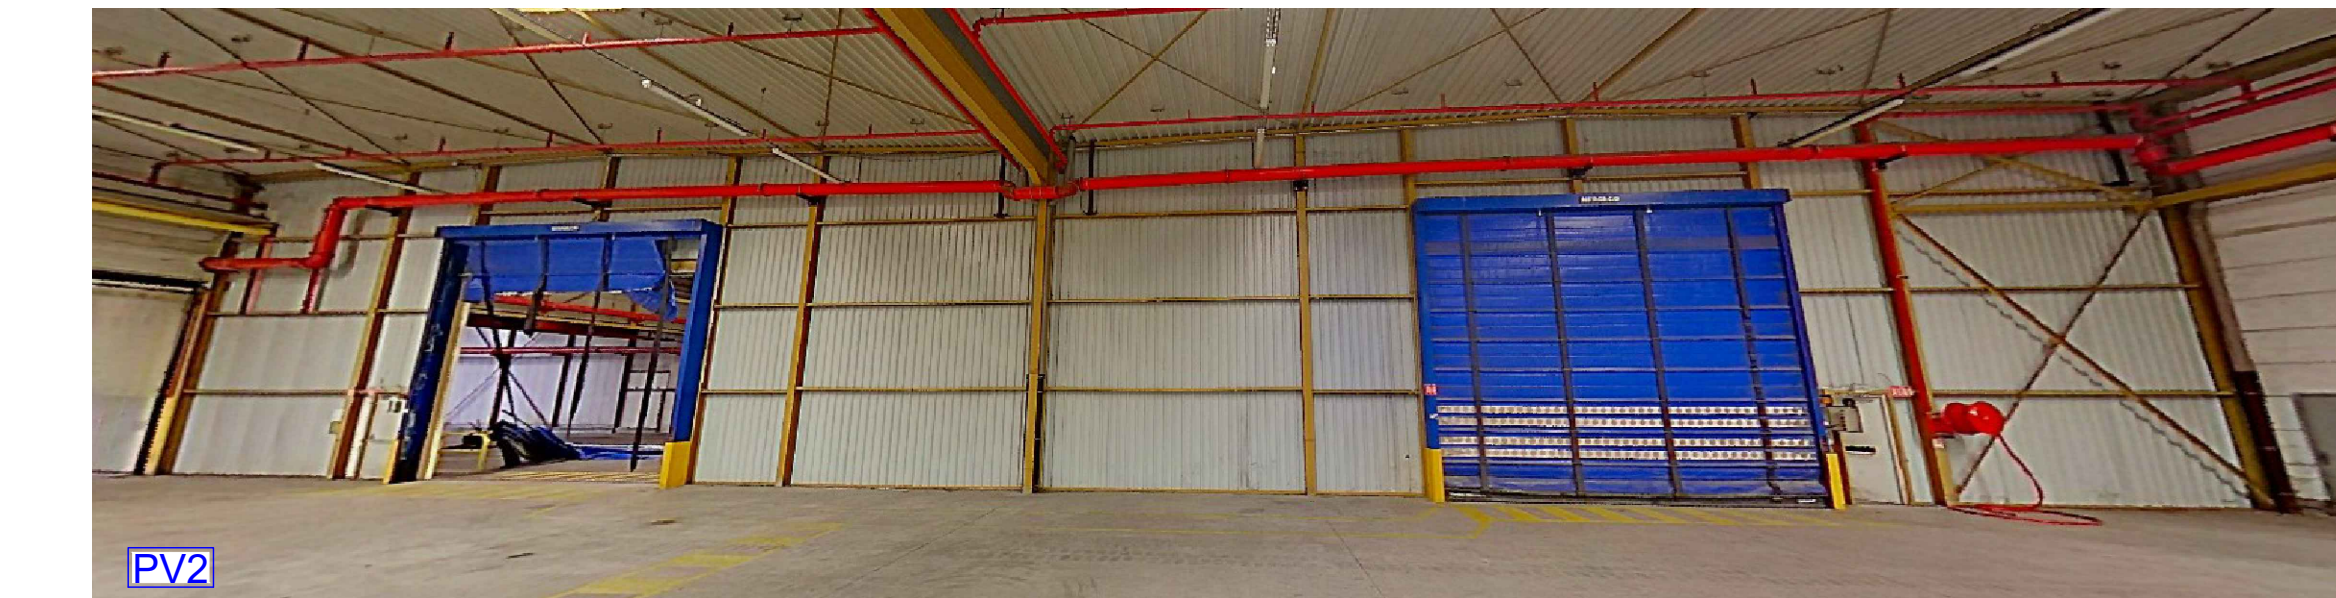


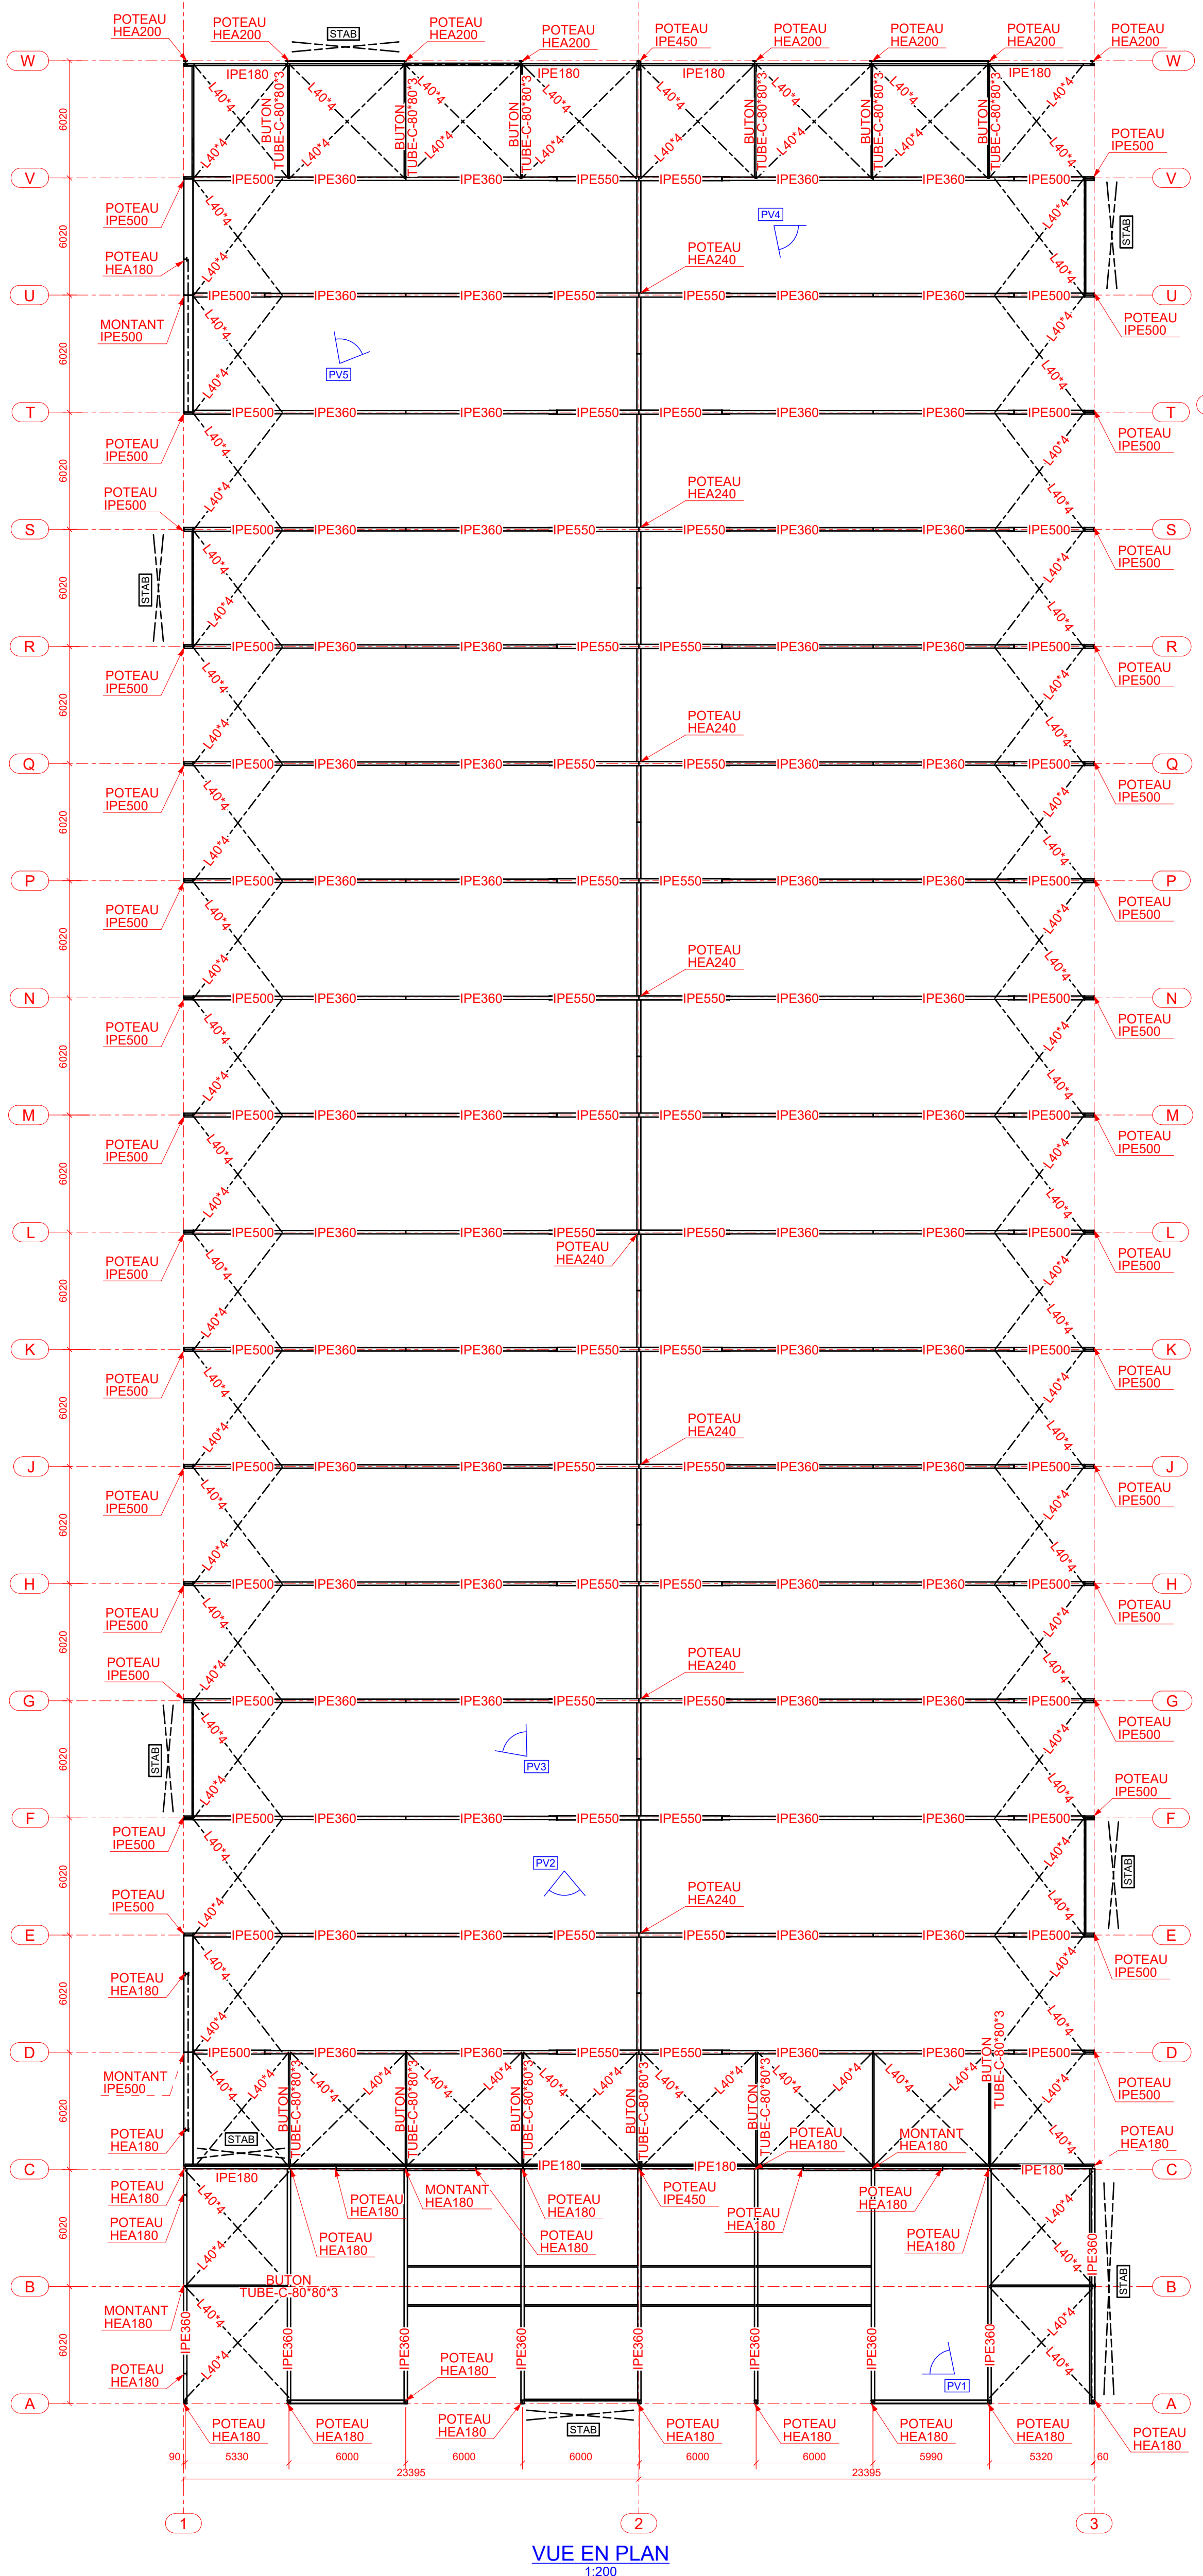

NOTA : Les plans sont la propriété exclusive de Métamo et ne peuvent être exploités sans l'autorisation de Métamo

Indice	Date de révision	Modifications	Modifié par
0	25.04.2024	Etablissement du plan	

APTETUDE
Ingénierie

APTETUDE
3 Place du 14 juillet - 32000 AUCH
Tél : 05.62.05.42.13 - Fax : 05.62.63.15.08
Email : seo@aptetude.eu
Site web : <http://aptetude.eu>

BOUSBECCQUE

METAMO
21 en Jaccia, 1 bis chemin de Garabat - 31770 COLOMIERS
Tél : 05.61.30.24.65
Email : simon.dourmeaux@metamo-metal.fr
Site web : <https://www.metamo.fr/>

Plan de l'existant
Bâtiment 7

Remarques sur plan :

Repérage de Zone :

Dessiné par :	N°Affaire	Phase	Zone	Type	Niveau	Numéro	Indice
E.BARRANCA	G24-346			CM		70	0