
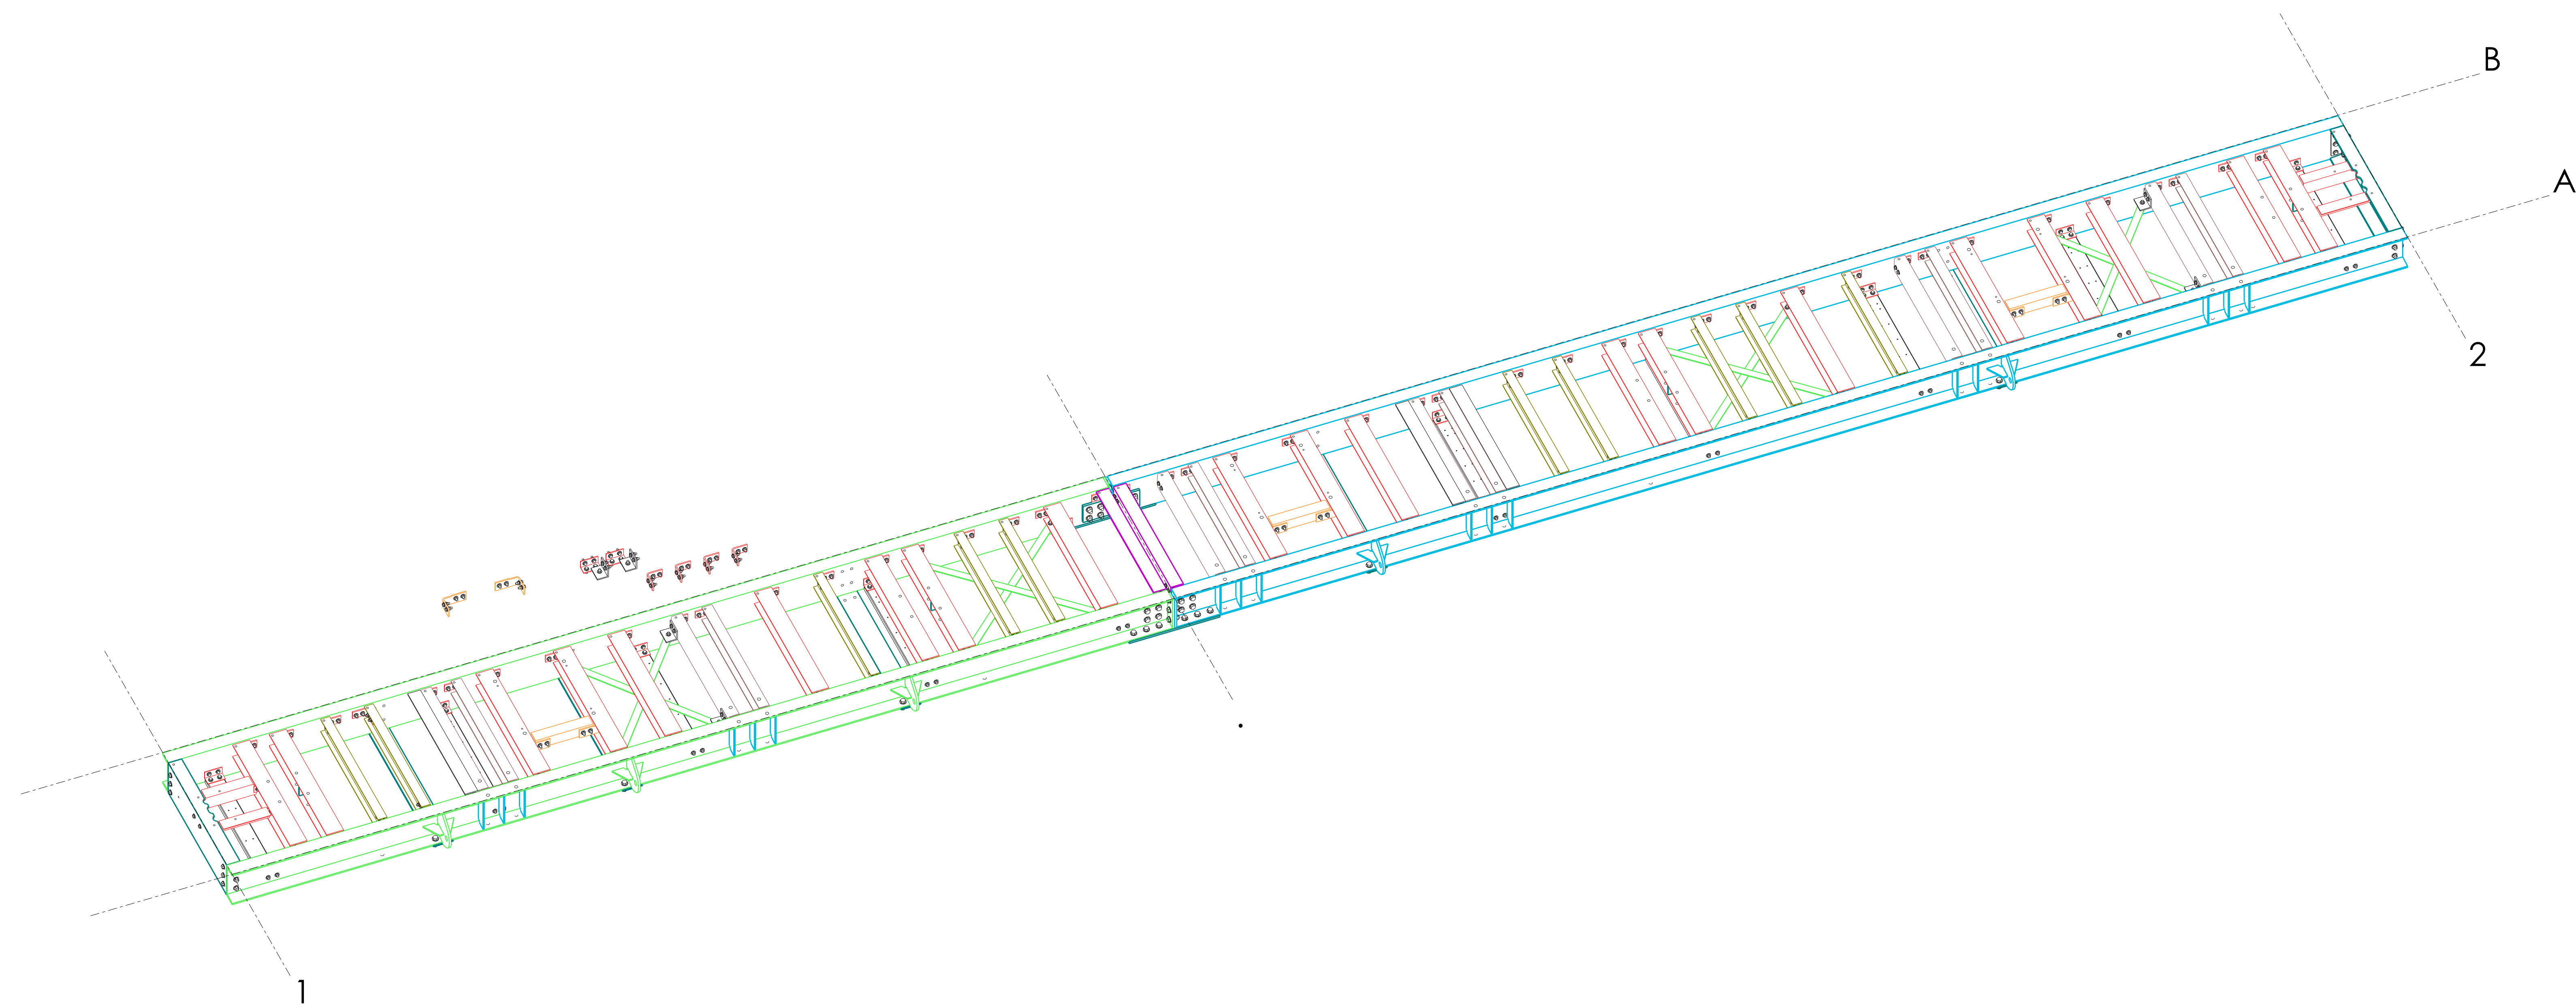
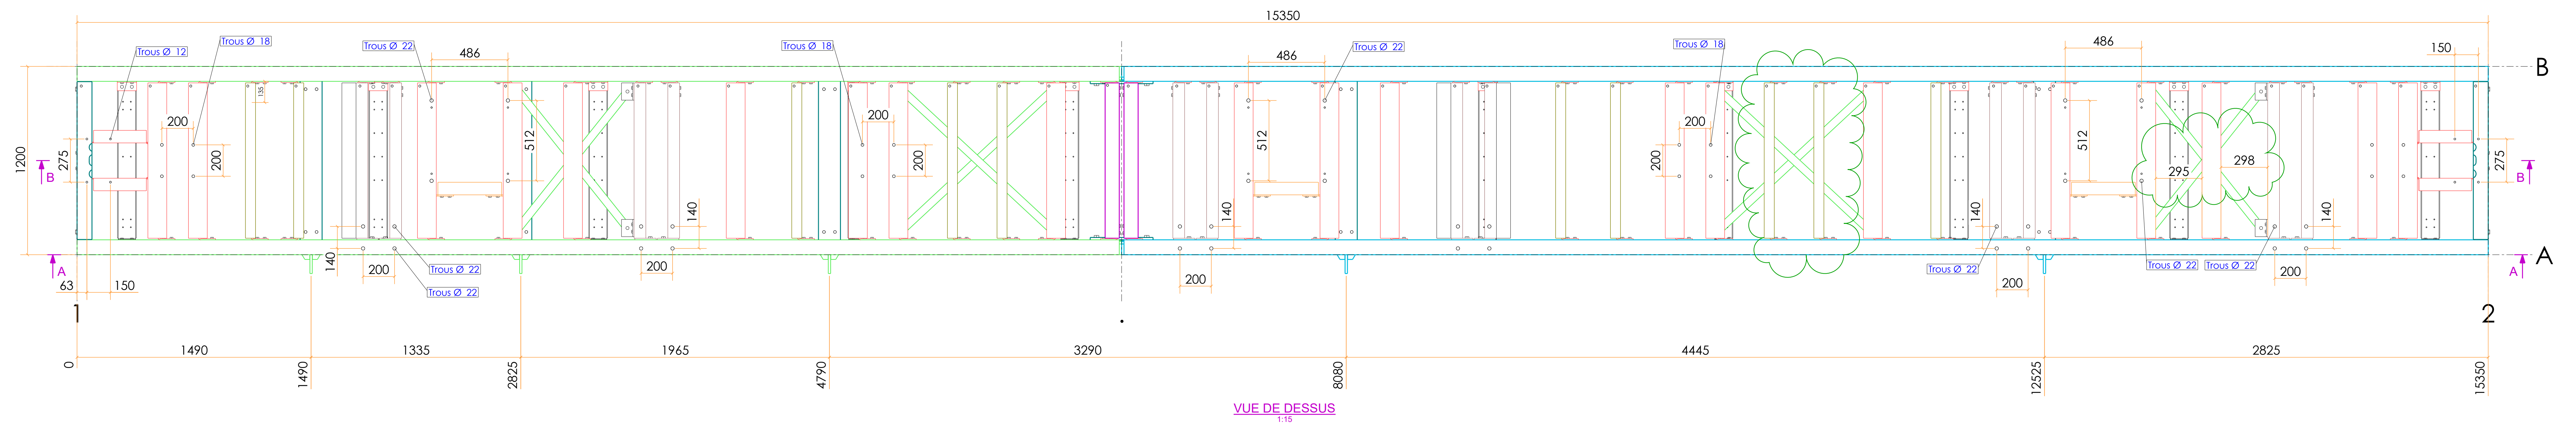
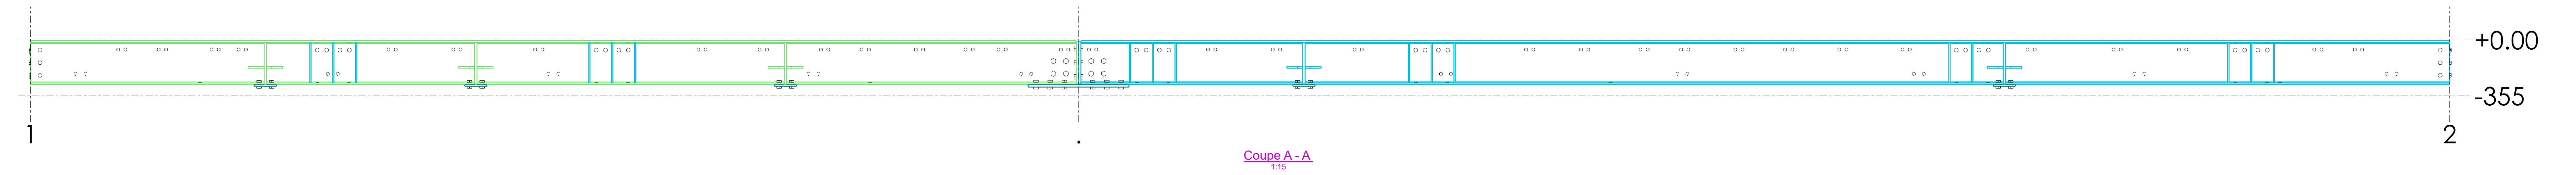


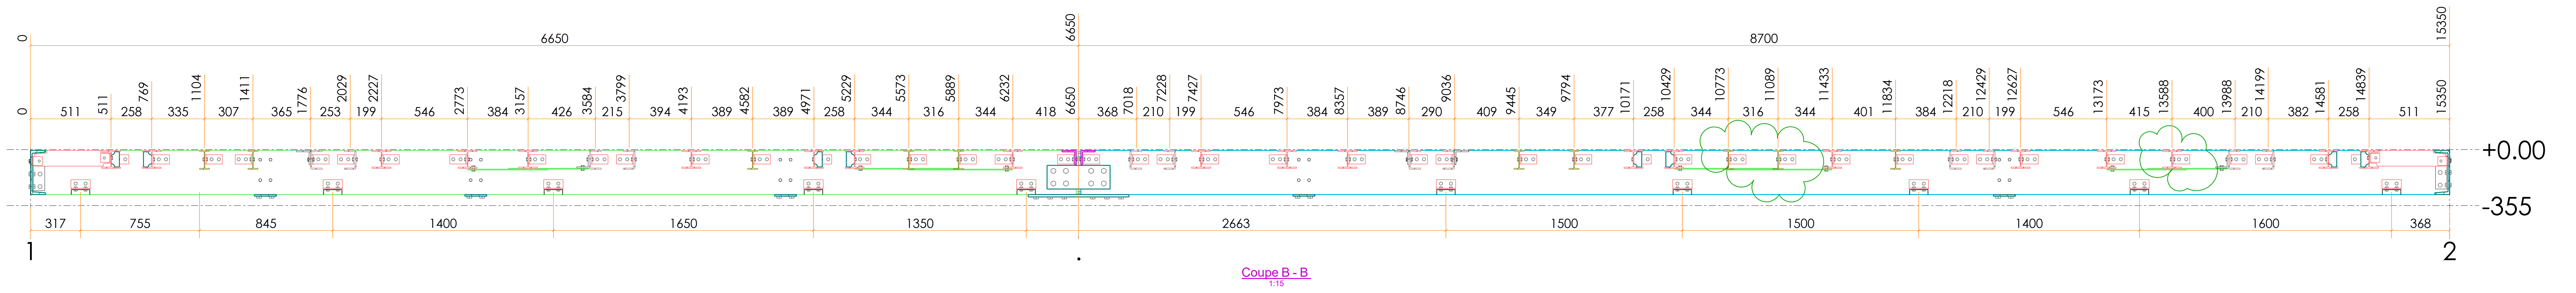

REYES02 CHASSIS HUB TTZ					CLASSE EXECUTION EN 1090-2 Général :	
Maitre d'Ouvrage		Maitre d'oeuvre		Architecte		 BONHOMME BÂTIMENT
Bureau de contrôle		Bureau Ingénierie		Entreprise		

E	05.04.2022	Ajout IPE120	CM	
D	05.04.2022	Ajout et modif répartition solives pour toles	CM	
C	24.03.2022	0321 liste supports hyperchargeur	CM	
B	24.03.2022	MAJ pour lancement en production	CM	
A	24.03.2022	MAJ pour lancement en production	CM	
Indice	Date	Modifications	Créé par	Vérifié par
Émis par		Date / Observations / Signature		
Visa				
VAO				
REF				

Bonhomme Batiments Industriels

ZA Les petits champs - 26120 MONTEILIER
 Tel : 04-75-59-91-30 Fax : 04-75-59-63-98
 Email: secreteriat@bonhommebatiments.fr

Ce document est la propriété de Bonhomme Batiments Industriels.
Toute usage ou reproduction ne pourra se faire sans l'autorisation de Bonhomme Batiments Industriels

ENSEMBLE FABRICATION HUB AVENTECH-REYES02-5PAF08					Ech. 1:15 1:20
					Format A0
					Date 05.04.2022

REYES02	PL/CM/CW	CM		EXE	[N]	E
PROJET	CONDUCTEUR	DESSINATEUR	LOT	TYPE DOC	NUMERO	INDIC